


Puurida avad kinniste
kambrate vältimiseks.

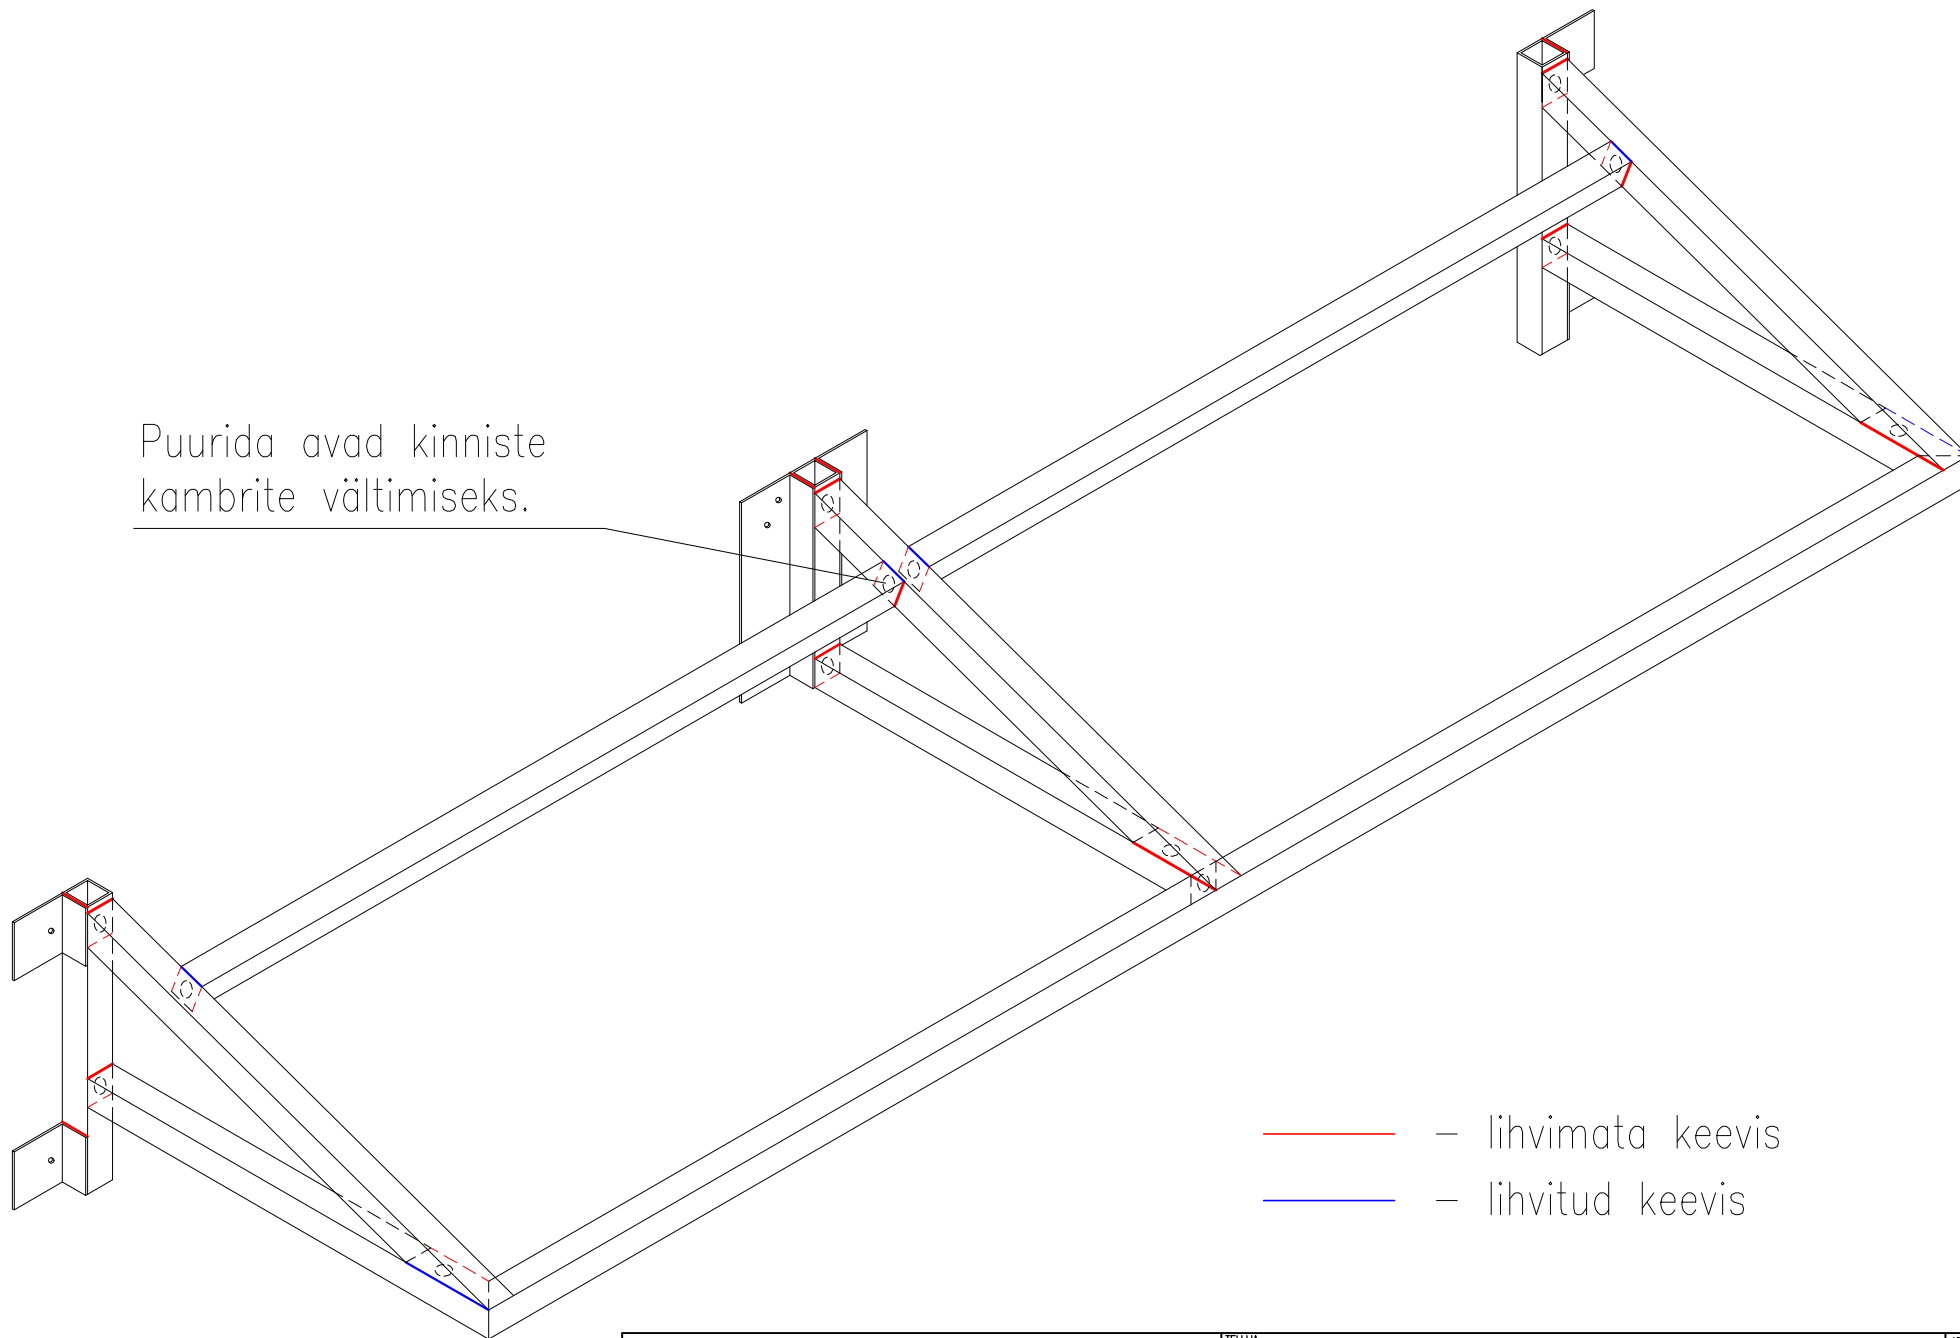

- lihvimata keevis
- lihvitud keevis

nurgad alt lihvitud

				TELLUJA	JOONISE NR.
				OBJEKT	JOONISE NR.
				—	03
				JOONISE NIMI	KOOD
Teostas				Lihvid ja avad	